SEZIONE B-B
(Scala 1:20)

Circuito QFTA.N1 Cavo FG16OM16 3G4mmq	Circuito QFTA.L52 Cavo FG16OM16 3G1.5mmq	Circuito QFTA.E5 Cavo FG16OM16 5G4mmq	Circuito QFTA.C2 Cavo FG16OM16 3G6mmq
Circuito QFTA.N2 Cavo FG16OM16 3G4mmq	Circuito QFTA.N3 Cavo FG16OM16 3G1.5mmq	Circuito QFTA.E6 Cavo FG16OM16 5G6mmq	Circuito QFTA.C3 Cavo FG16OM16 3G6mmq
Circuito QFTA.N3 Cavo FG16OM16 3G4mmq	Circuito QFTA.L53 Cavo FG16OM16 3G1.5mmq	Circuito QFTA.E7 Cavo FG16OM16 5G6mmq	Circuito QFTA.C4 Cavo FG16OM16 3G6mmq
Circuito QFTA.N4 Cavo FG16OM16 3G4mmq	Circuito QFTA.L54 Cavo FG16OM16 3G4mmq	Circuito QFTA.E8 Cavo FG16OM16 5G6mmq	Circuito QFTA.C5 Cavo FG16OM16 3G4mmq
Circuito QFTA.N5 Cavo FG16OM16 3G4mmq	Circuito QFTA.L55 Cavo FG16OM16 3G4mmq	Circuito QFTA.E9 Cavo FG16OM16 5G6mmq	Circuito QFTA.C6 Cavo FG16OM16 3G4mmq
Circuito QFTA.N6 Cavo FG16OM16 3G4mmq	Circuito QFTA.L56 Cavo FG16OM16 3G4mmq	Circuito QFTA.E10 Cavo FG16OM16 5G6mmq	Circuito QFTA.C7 Cavo FG16OM16 3G4mmq
Circuito QFTA.N7 Cavo FG16OM16 3G4mmq	Circuito QFTA.L57 Cavo FG16OM16 3G4mmq	Circuito QFTA.E11 Cavo FG16OM16 3G16mmq	Circuito QFTA.C8 Cavo FG16OM16 3G4mmq
Circuito QFTA.N8 Cavo FG16OM16 3G4mmq	Circuito QFTA.L58 Cavo FG16OM16 3G4mmq	Circuito QFTA.E12 Cavo FG16OM16 3G2.5mmq	Circuito QFTA.C9 Cavo FG16OM16 3G4mmq
Circuito QFTA.N9 Cavo FG16OM16 3G4mmq	Circuito QFTA.L59 Cavo FG16OM16 3G4mmq	Circuito QFTA.E13 Cavo FG16OM16 3G2.5mmq	Circuito QFTA.C10 Cavo FG16OM16 3G4mmq
Circuito QFTA.N10 Cavo FG16OM16 3G4mmq	Circuito QFTA.N11 Cavo FG16OM16 3G4mmq	Circuito QFTA.E14 Cavo FG16OM16 3G2.5mmq	Circuito QFTA.C11 Cavo FG16OM16 3G4mmq
Circuito QFTA.L51 Cavo FG16OM16 2x1.5mmq	Circuito QFTA.L60 Cavo FG16OM16 3G4mmq	Circuito QFTA.E15 Cavo FG16OM16 3G2.5mmq	Circuito QFTA.FC1 Cavo FG16OM16 3G2.5mmq
Circuito QFTA.L52 Cavo FG16OM16 3G2.5mmq	Circuito QFTA.L61 Cavo FG16OM16 3G4mmq	Circuito PEBAUFR Cavo FTG10OM16 2G1.5mmq	

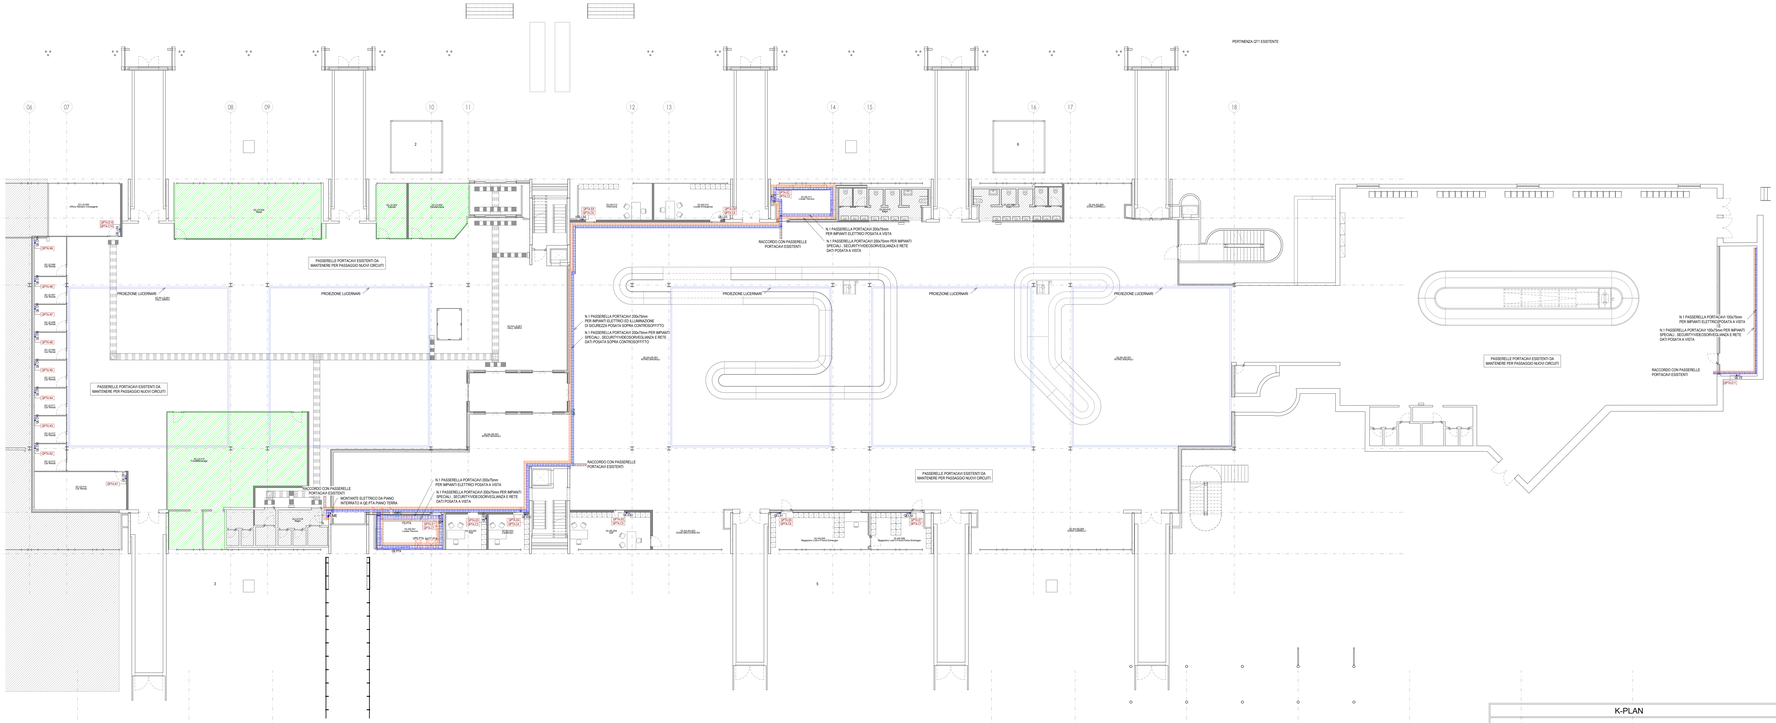
PERTINENZA G11 ESISTENTE
PASSERELLE PORTACAVI ESISTENTI DA MANTENERE PER PASSAGGIO NUOVI CIRCUITI
PROIEZIONE LUCERNAIR
RACCORDO CON PASSERELLE PORTACAVI ESISTENTI
N.1 PASSERELLA PORTACAVI 200x75mm PER IMPIANTI ELETTRICI POSIZIONATA A VISTA
N.1 PASSERELLA PORTACAVI 200x75mm PER IMPIANTI SPECIALI - SICUREZZA VIDEOSORVEGLIANZA E RETE DATI POSIZIONATA A VISTA
N.1 PASSERELLA PORTACAVI 200x75mm PER IMPIANTI ELETTRICI DI ILLUMINAZIONE DI SICUREZZA POSIZIONATA SOPRA CONTROSOFFITTO
N.1 PASSERELLA PORTACAVI 200x75mm PER IMPIANTI SPECIALI - SICUREZZA VIDEOSORVEGLIANZA E RETE DATI POSIZIONATA SOPRA CONTROSOFFITTO
N.1 PASSERELLA PORTACAVI 100x75mm PER IMPIANTI ELETTRICI POSIZIONATA A VISTA
N.1 PASSERELLA PORTACAVI 100x75mm PER IMPIANTI SPECIALI - SICUREZZA VIDEOSORVEGLIANZA E RETE DATI POSIZIONATA A VISTA
MONTANTE ELETTRICO DA PIANO INTERRATO A QUOTA PIANO TERRA
VISTA - B-B
SPA01
SPA02
SPA03
SPA04
SPA05
SPA06
SPA07
SPA08
SPA09
SPA10
SPA11
SPA12
SPA13
SPA14
SPA15
SPA16
SPA17
SPA18
SPA19
SPA20
SPA21
SPA22
SPA23
SPA24
SPA25
SPA26
SPA27
SPA28
SPA29
SPA30
SPA31
SPA32
SPA33
SPA34
SPA35
SPA36
SPA37
SPA38
SPA39
SPA40